
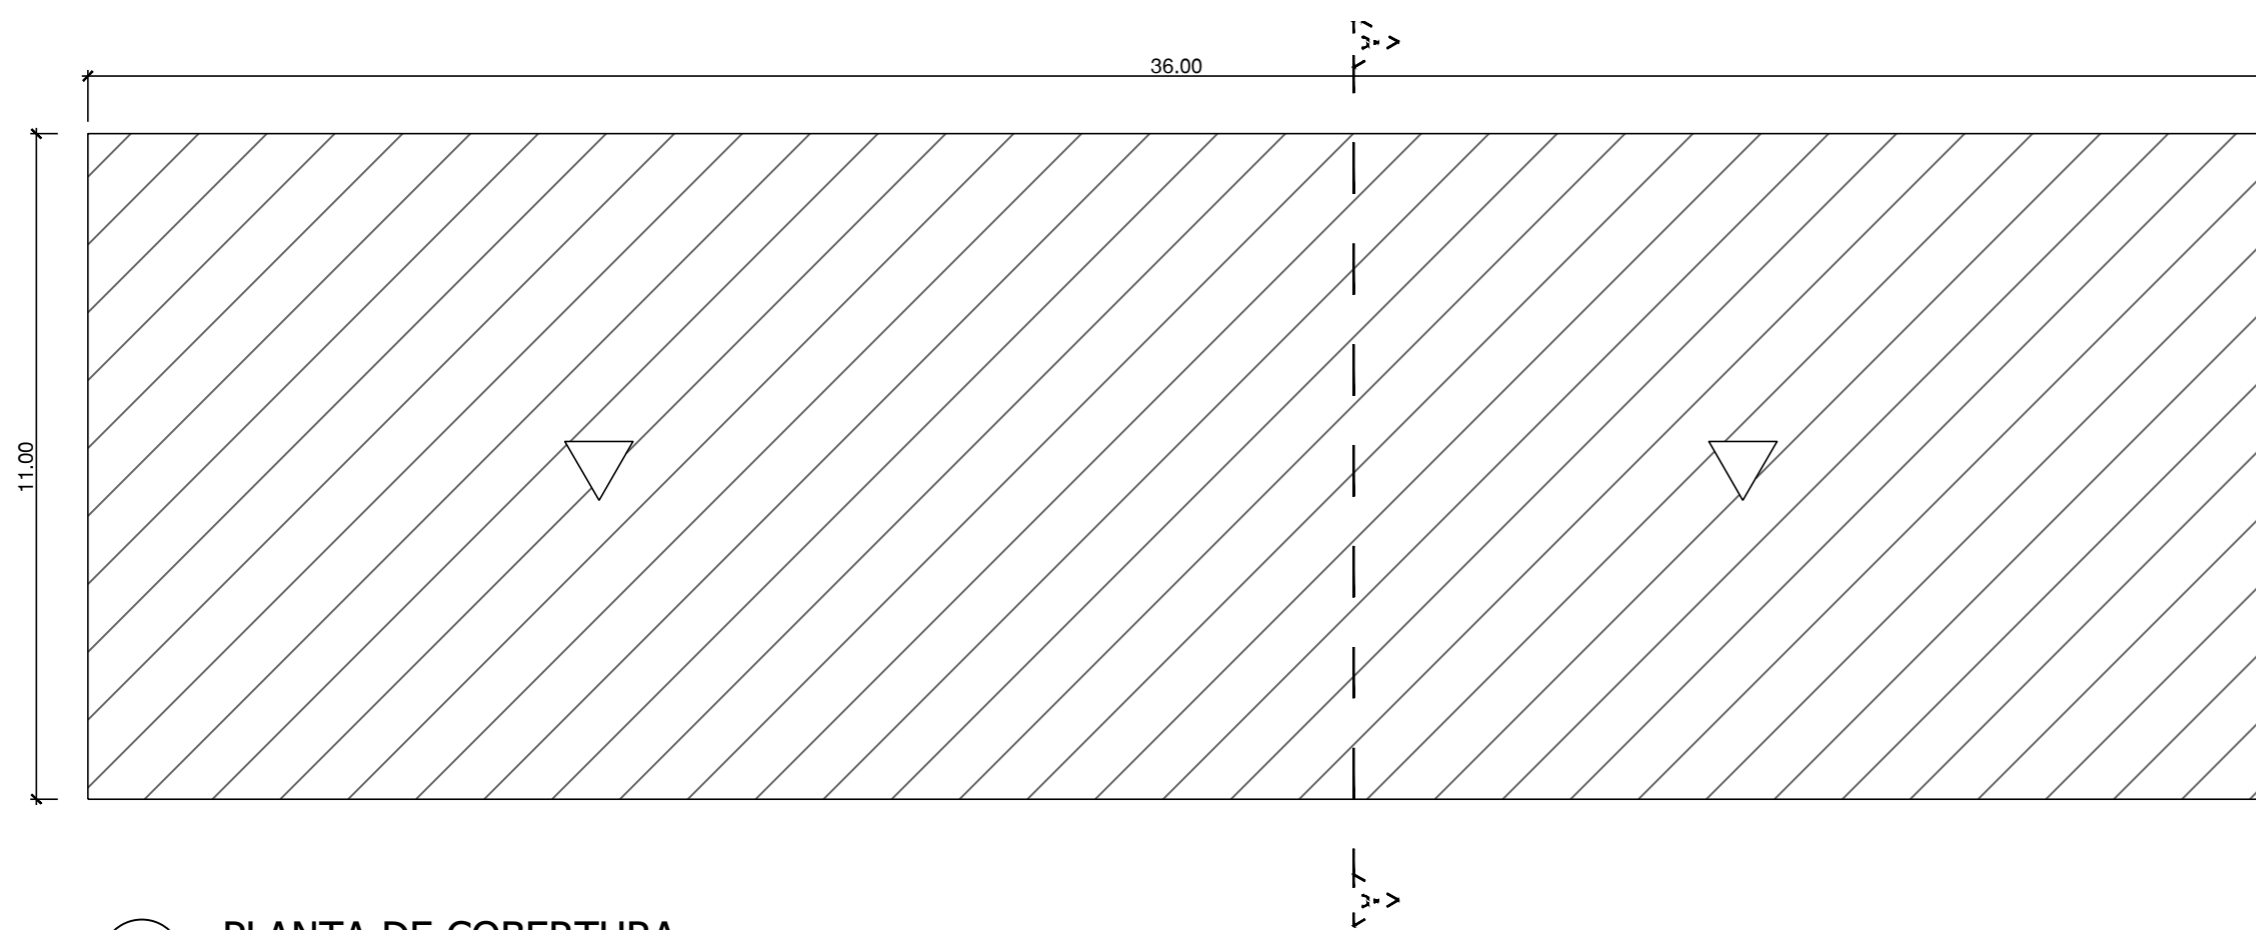
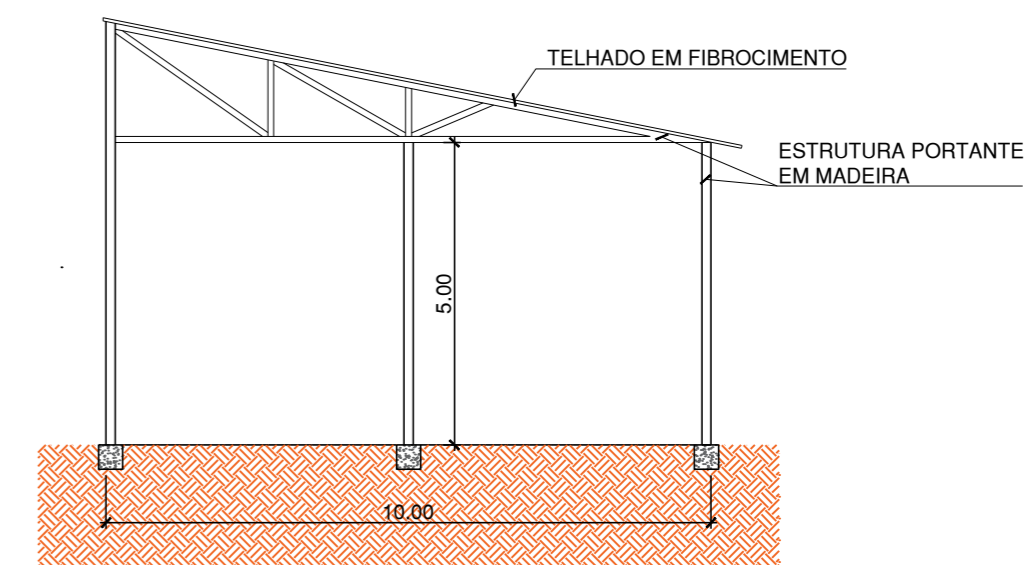
 PISO EM CONCRETO, e=8cm
 LASTRO EM BRITA, e=8cm




1 PLANTA BAIXA
Escala 1:100



2 PLANTA DE COBERTURA
Escala 1:125



3 CORTE ESQUEMÁTICO AA
Escala 1:125

		ASSOCIAÇÃO DOS MUNICÍPIOS DA MICRO REGIÃO DO VALE DO PARAIBUNA CONSÓRCIO INTERMUNICIPAL MULTIFINALITÁRIO DO VALE DO PARAIBUNA		
Av. Rui Barbosa, nº642, Santa Terezinha - Juiz de Fora (MG) TEL: (32)3224-8400 EMAIL: engenharia@amparzonadamatata.org.br				
PREFEITURA PREFEITURA MUNICIPAL DE ANDRELÂNDIA				
CONTEÚDO CONSTRUÇÃO DE GALPÃO				
LOCAL SECRETARIA DE TRANSPORTES - BR494		ARQUIVO ANDR23_2REV00 .DWG		
ESCALA INDICADA	ÁREA 350,00 m ²	DATA 22/08/2023	REVISÃO 00	FOLHA ARQ - 01/01
RESP. TÉCNICO:  PEDRO GIOVANNI VIEIRA VIDAL CREA-MG: 59.552/D		RESP. PREFEITURA: FRANCISCO CARLOS RIVELLI PREFEITO MUNICIPAL		