



1 VISTA LATERAL
Escala 1:50

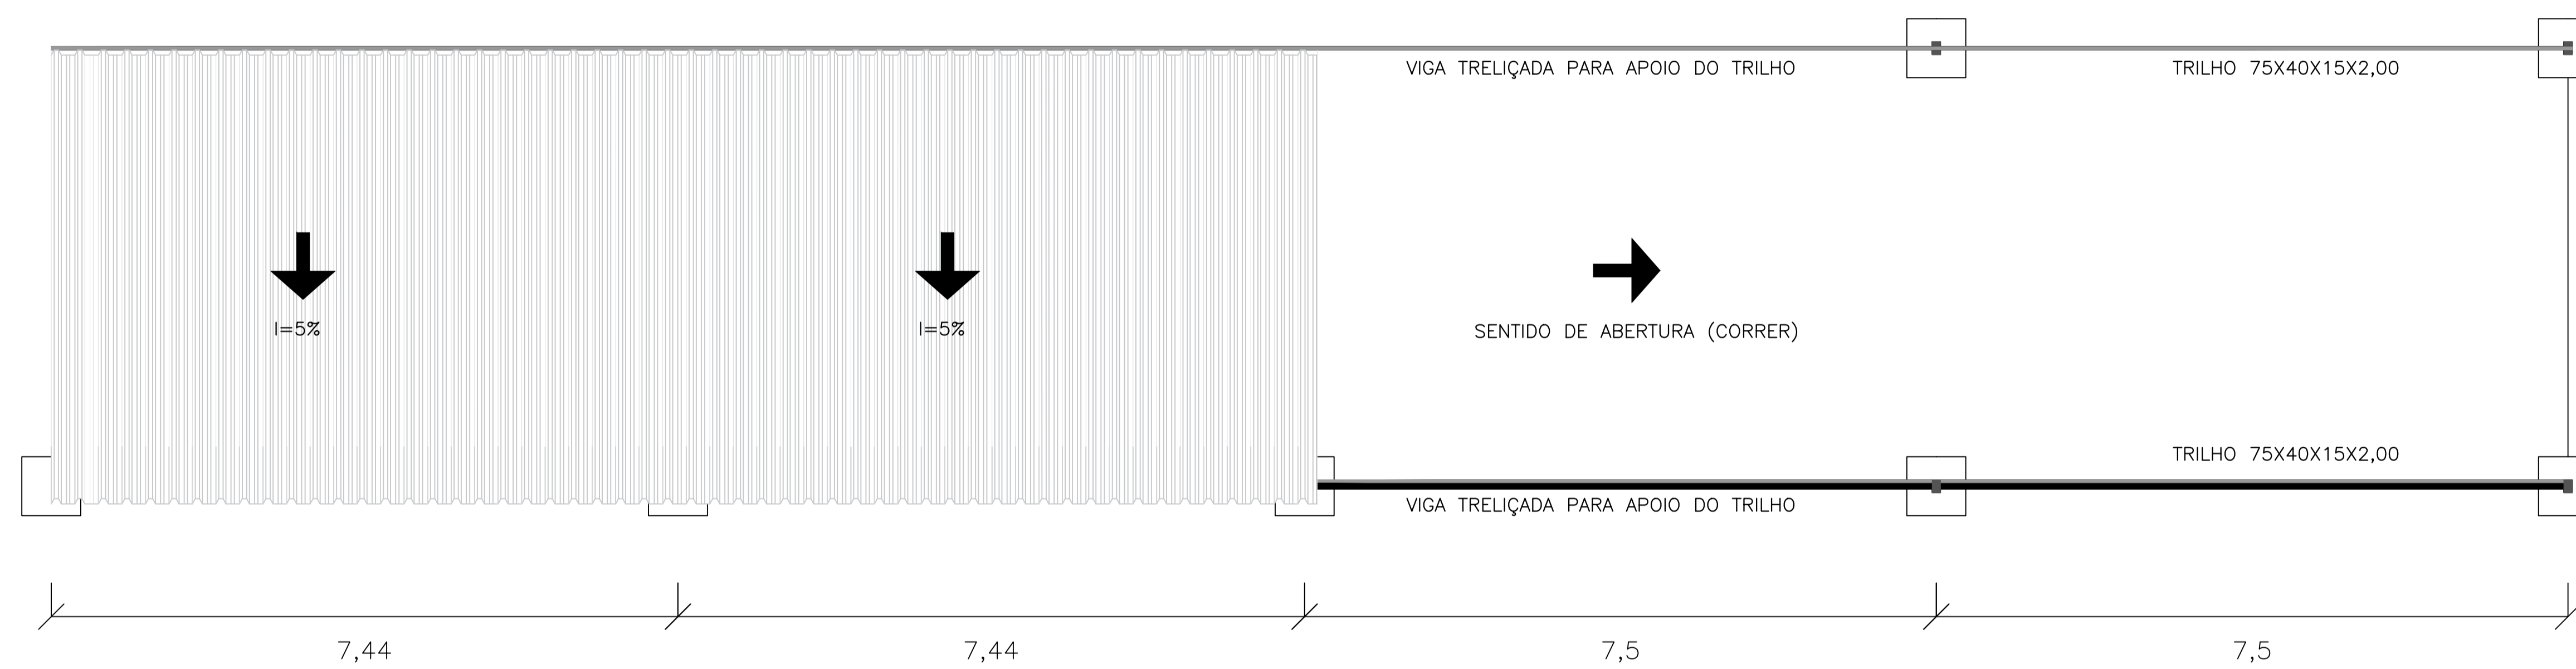

2 PLANTA BAIXA
Escala 1:50

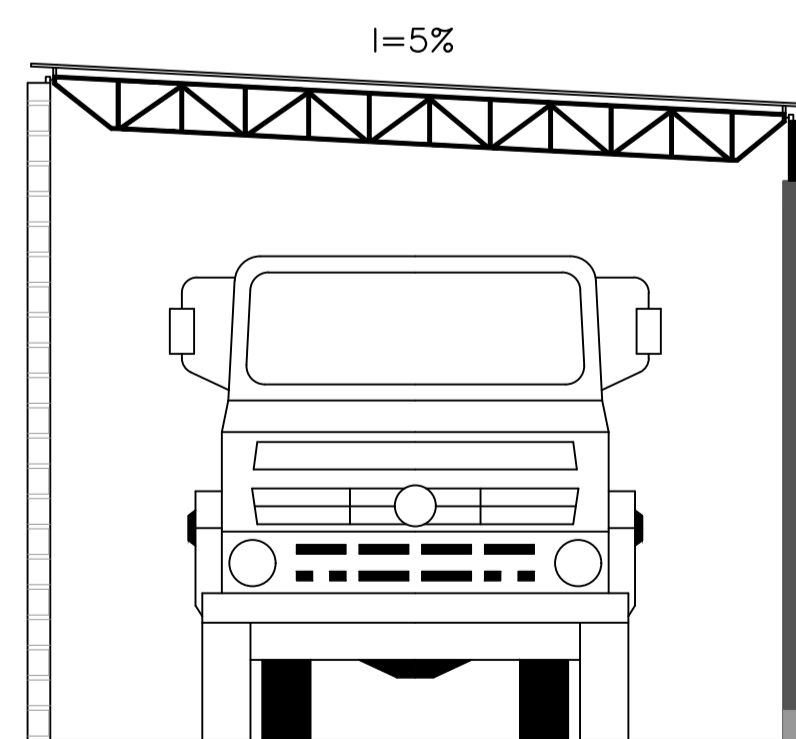

3 VISTA FRONTAL
Escala 1:50

OBSERVAÇÕES:

ASSOCIAÇÃO DOS MUNICÍPIOS DA MICRO REGIÃO DO VALE DO PARAIBUNA
 CONSÓRCIO INTERMUNICIPAL MULTIFINALITÁRIO DO VALE DO PARAIBUNA
 Av. Rui Barbosa, nº 642, Santa Terezinha - Juiz de Fora (MG)
 TEL: (32)3224-8400 | EMAIL: engenharia@amparzonadamatata.org.br

PREFEITURA
 PREFEITURA MUNICIPAL DE ANDRELÂNDIA
 CONTEÚDO
 COBERTURA METÁLICA PARA CAÇAMBAS DE LIXO

LOCAL	ARQUIVO			
	ANDRELÂNDIA.DWG			
ESCALA	ÁREA	DATA	REVISÃO	FOLHA
INDICADA	82,50 m ²	10/03/2022	00	ARQ - 01/01

RESP. TÉCNICO:	RESP. PREFEITURA:
_____ PEDRO GIOVANNI VIEIRA VIDAL CREA-MG: 59.552/D	_____ FRANCISCO CARLOS RIVELLI PREFEITO MUNICIPAL