


1 PLANTA BAIXA
ESCALA 1:50



2 CORTE AA
ESCALA 1:25

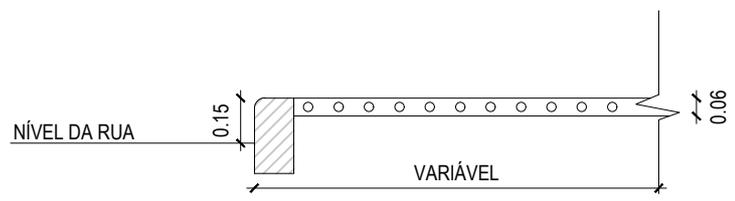

**ASSOCIAÇÃO DOS MUNICÍPIOS DA MICRO
REGIÃO DO VALE DO PARAÍBUNA**

Av. Rui Barbosa, 642 - Santa Terezinha - Juiz de Fora - MG
TEL: (32) 3224-8400 - EMAIL: engenharia@ampar-mg.org.br

FOLHA
01/01

PREFEITURA
PREFEITURA MUNICIPAL DE ANDRELÂNDIA

ÁREA:

CONTEÚDO
EXECUÇÃO DE PASSEIOS

ARQUIVO
PASSEIOS-ANDRELÂNDIA .DWG

DATA
07/12/2021

ESCALA:
INDICADA

TOPOGRÁFO:

DESENHISTA:
VICTOR CARMINATI

REVISÃO
00

RESP. TÉCNICO:

PEDRO GIOVANNI VIEIRA VIDAL
CREA-MG: 59.552/D

RESP. PREFEITURA:

FRANCISCO CARLOS RIVELLI
PREFEITO MUNICIPAL