



1 LEVANTAMENTO ATUAL
Escala 1:100

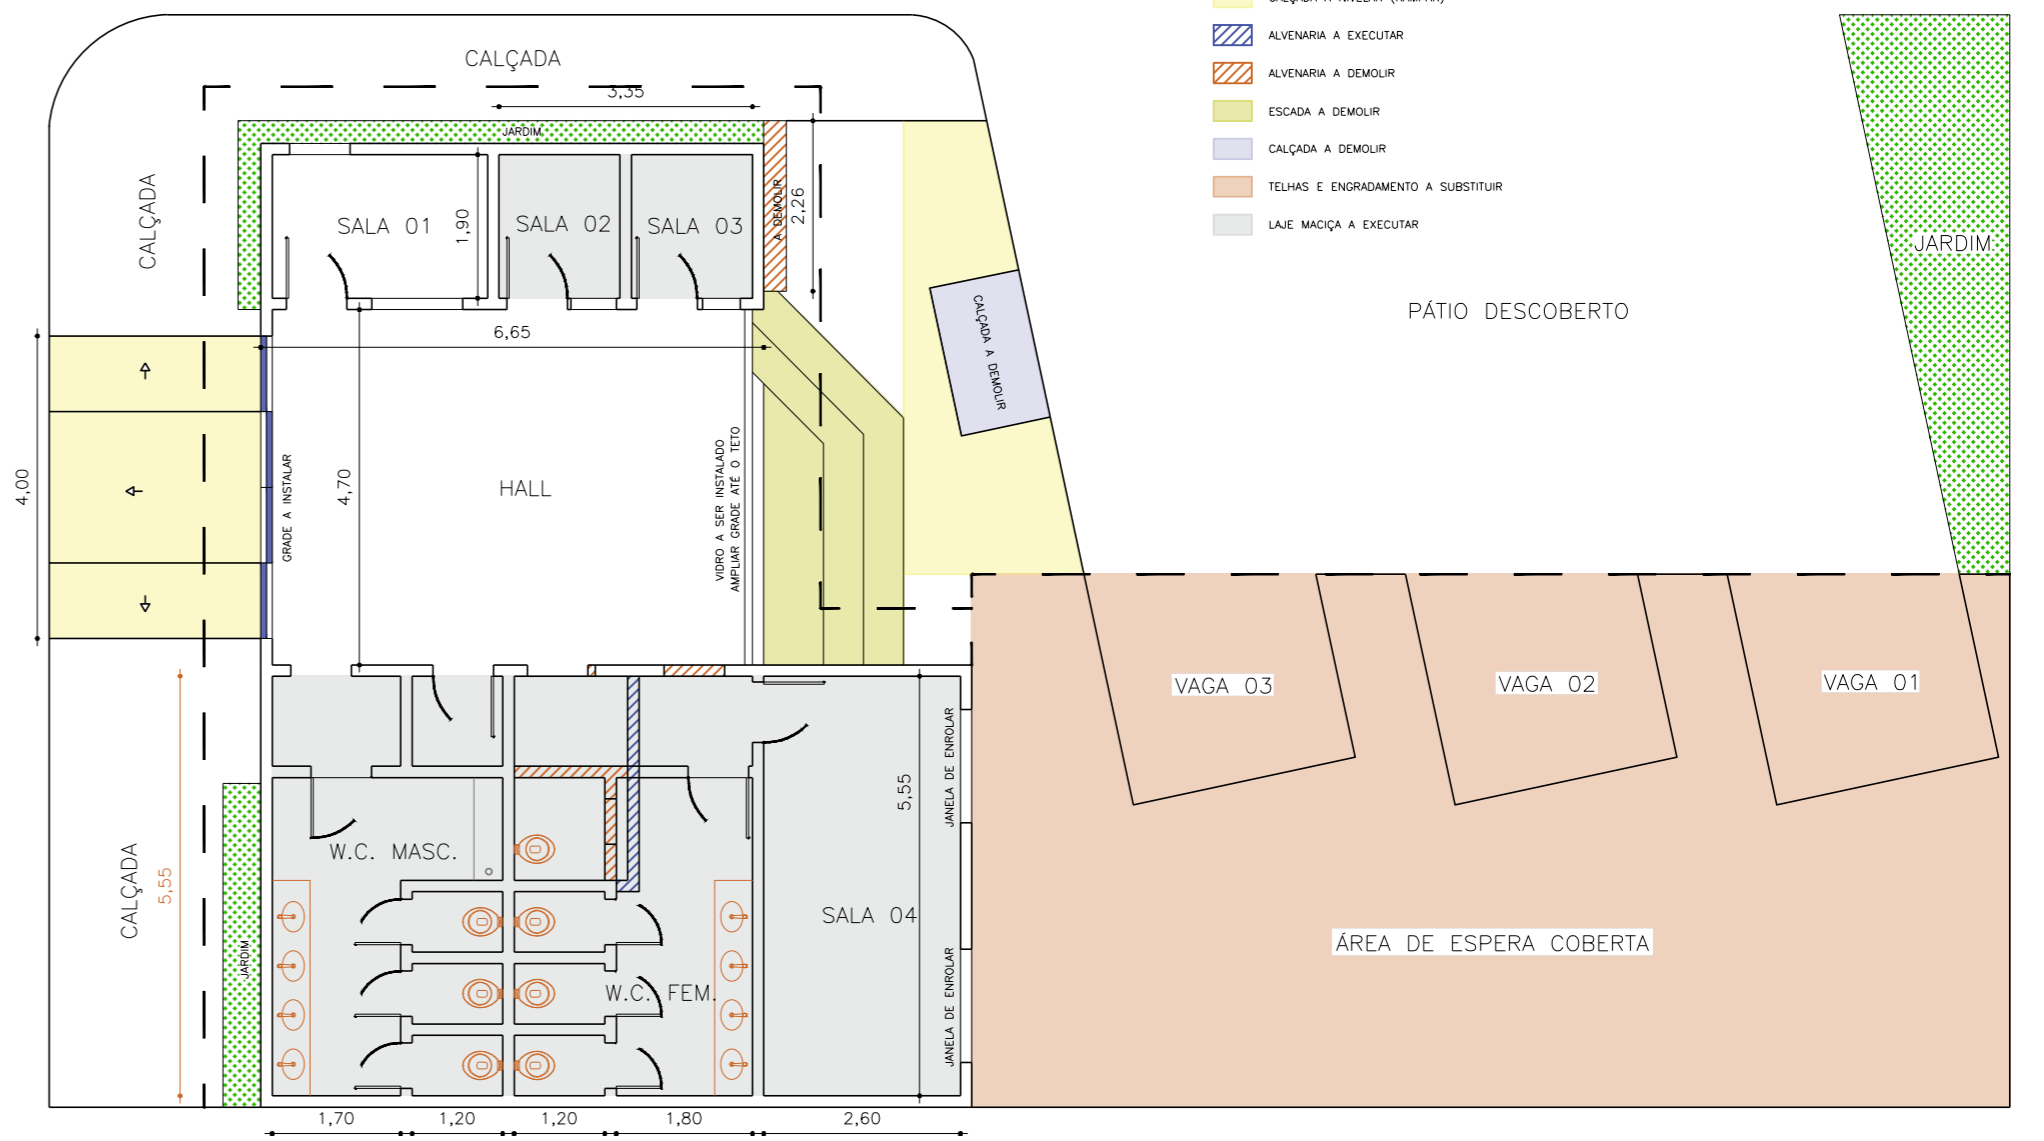

2 DEMOLIR/CONSTRUIR
Escala 1:100

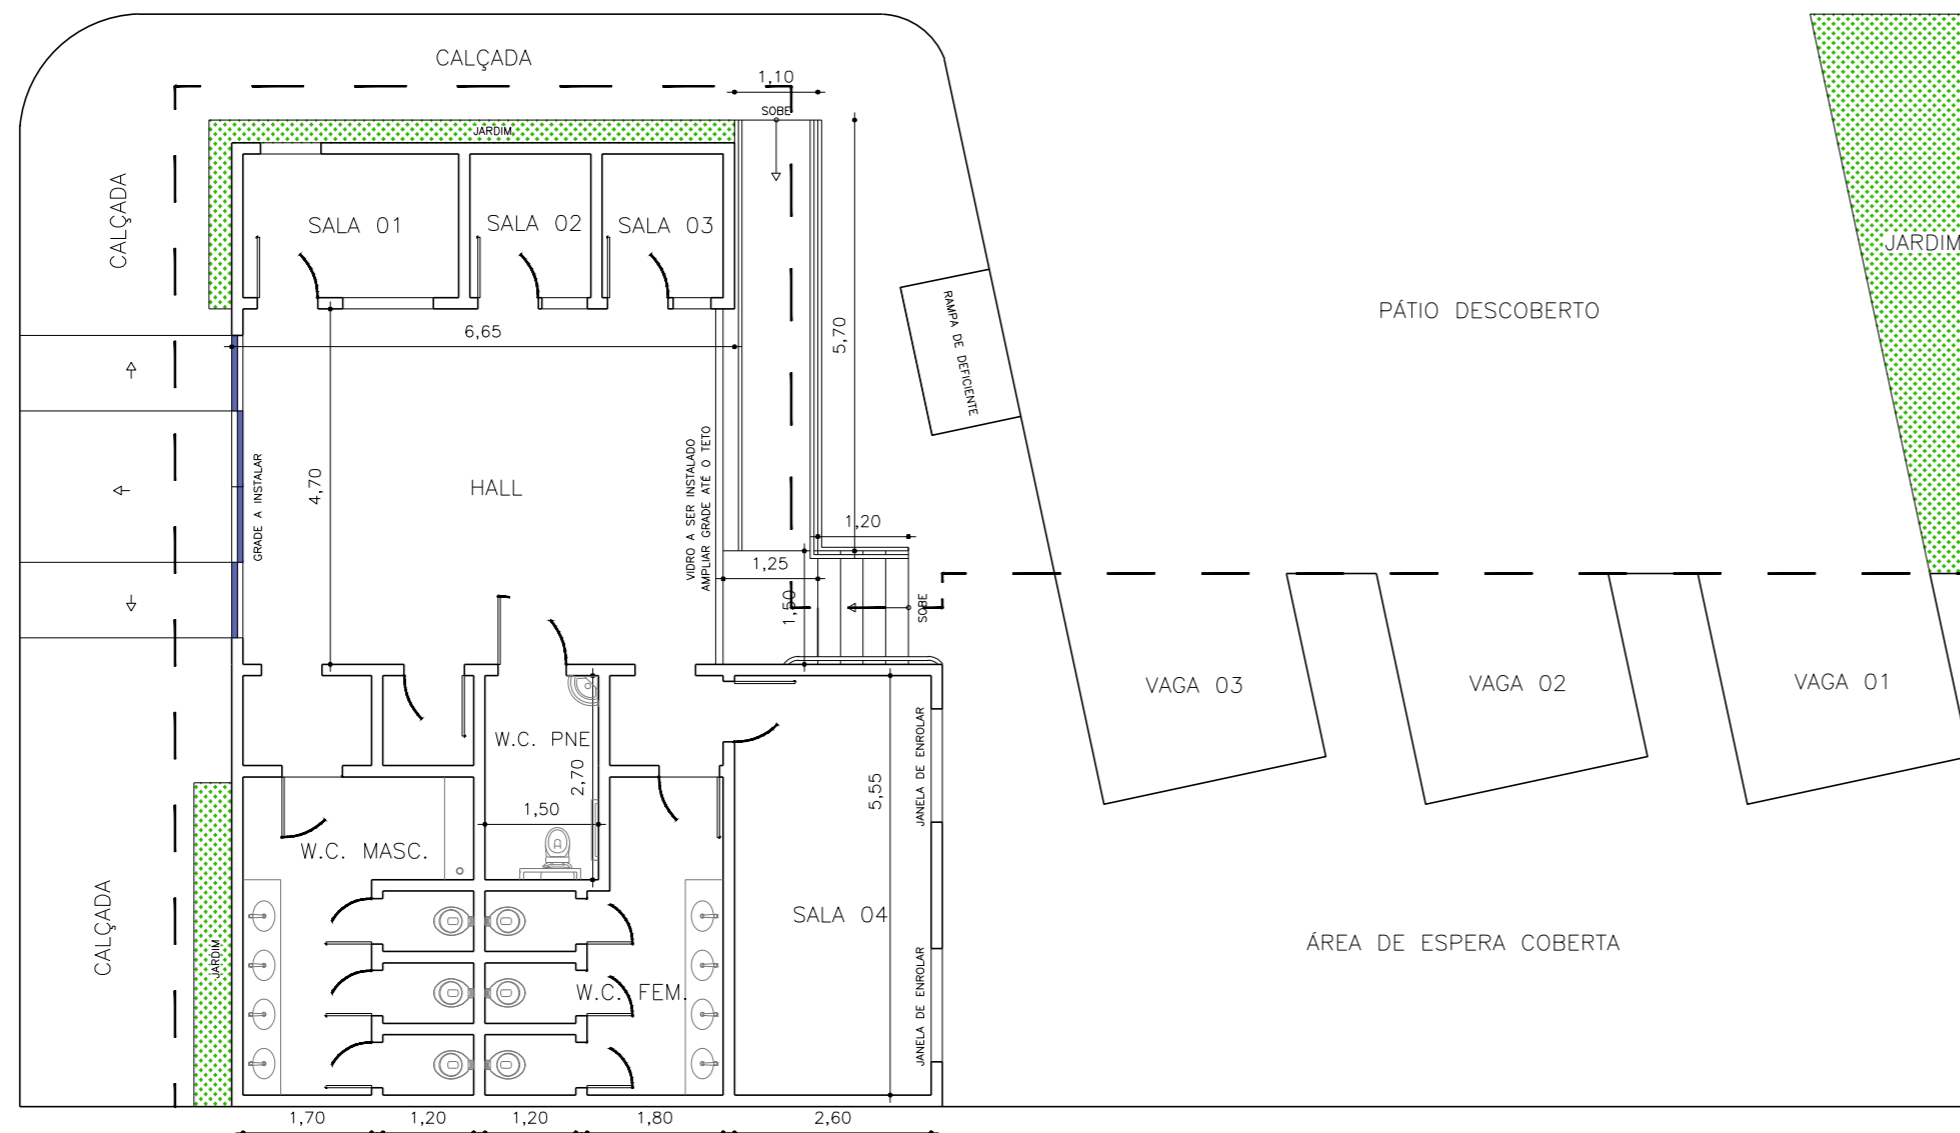

3 PÓS REFORMA
Escala 1:100

<p>ASSOCIAÇÃO DOS MUNICÍPIOS DA MICRO REGIÃO DO VALE DO PARAIBUNA CONSÓRCIO INTERMUNICIPAL MULTIFINALITÁRIO DO VALE DO PARAIBUNA</p> <p>Av. Rui Barbosa, nº642, Santa Terezinha - Juiz de Fora (MG) TEL: (32)3224-8400 EMAIL: engenharia@amparzonadamatata.org.br</p>				
PREFEITURA PREFEITURA MUNICIPAL DE ANDRELÂNDIA				
CONTEÚDO REFORMA DA RODOVIÁRIA				
LOCAL RODOVIÁRIA		ARQUIVO ANDR23_1REV00 .DWG		
ESCALA 1/100	ÁREA -	DATA 26/09/2023	REVISÃO 00	FOLHA ARQ - 01/01
RESP. TÉCNICO: PEDRO GIOVANNI VIEIRA VIDAL CREA-MG: 59.552/D		RESP. PREFEITURA: FRANCISCO CARLOS RIVELLI PREFEITO MUNICIPAL		